


h:\arch\planif_norm\meil\campus_divers\cp\plan du campus principal.dwg

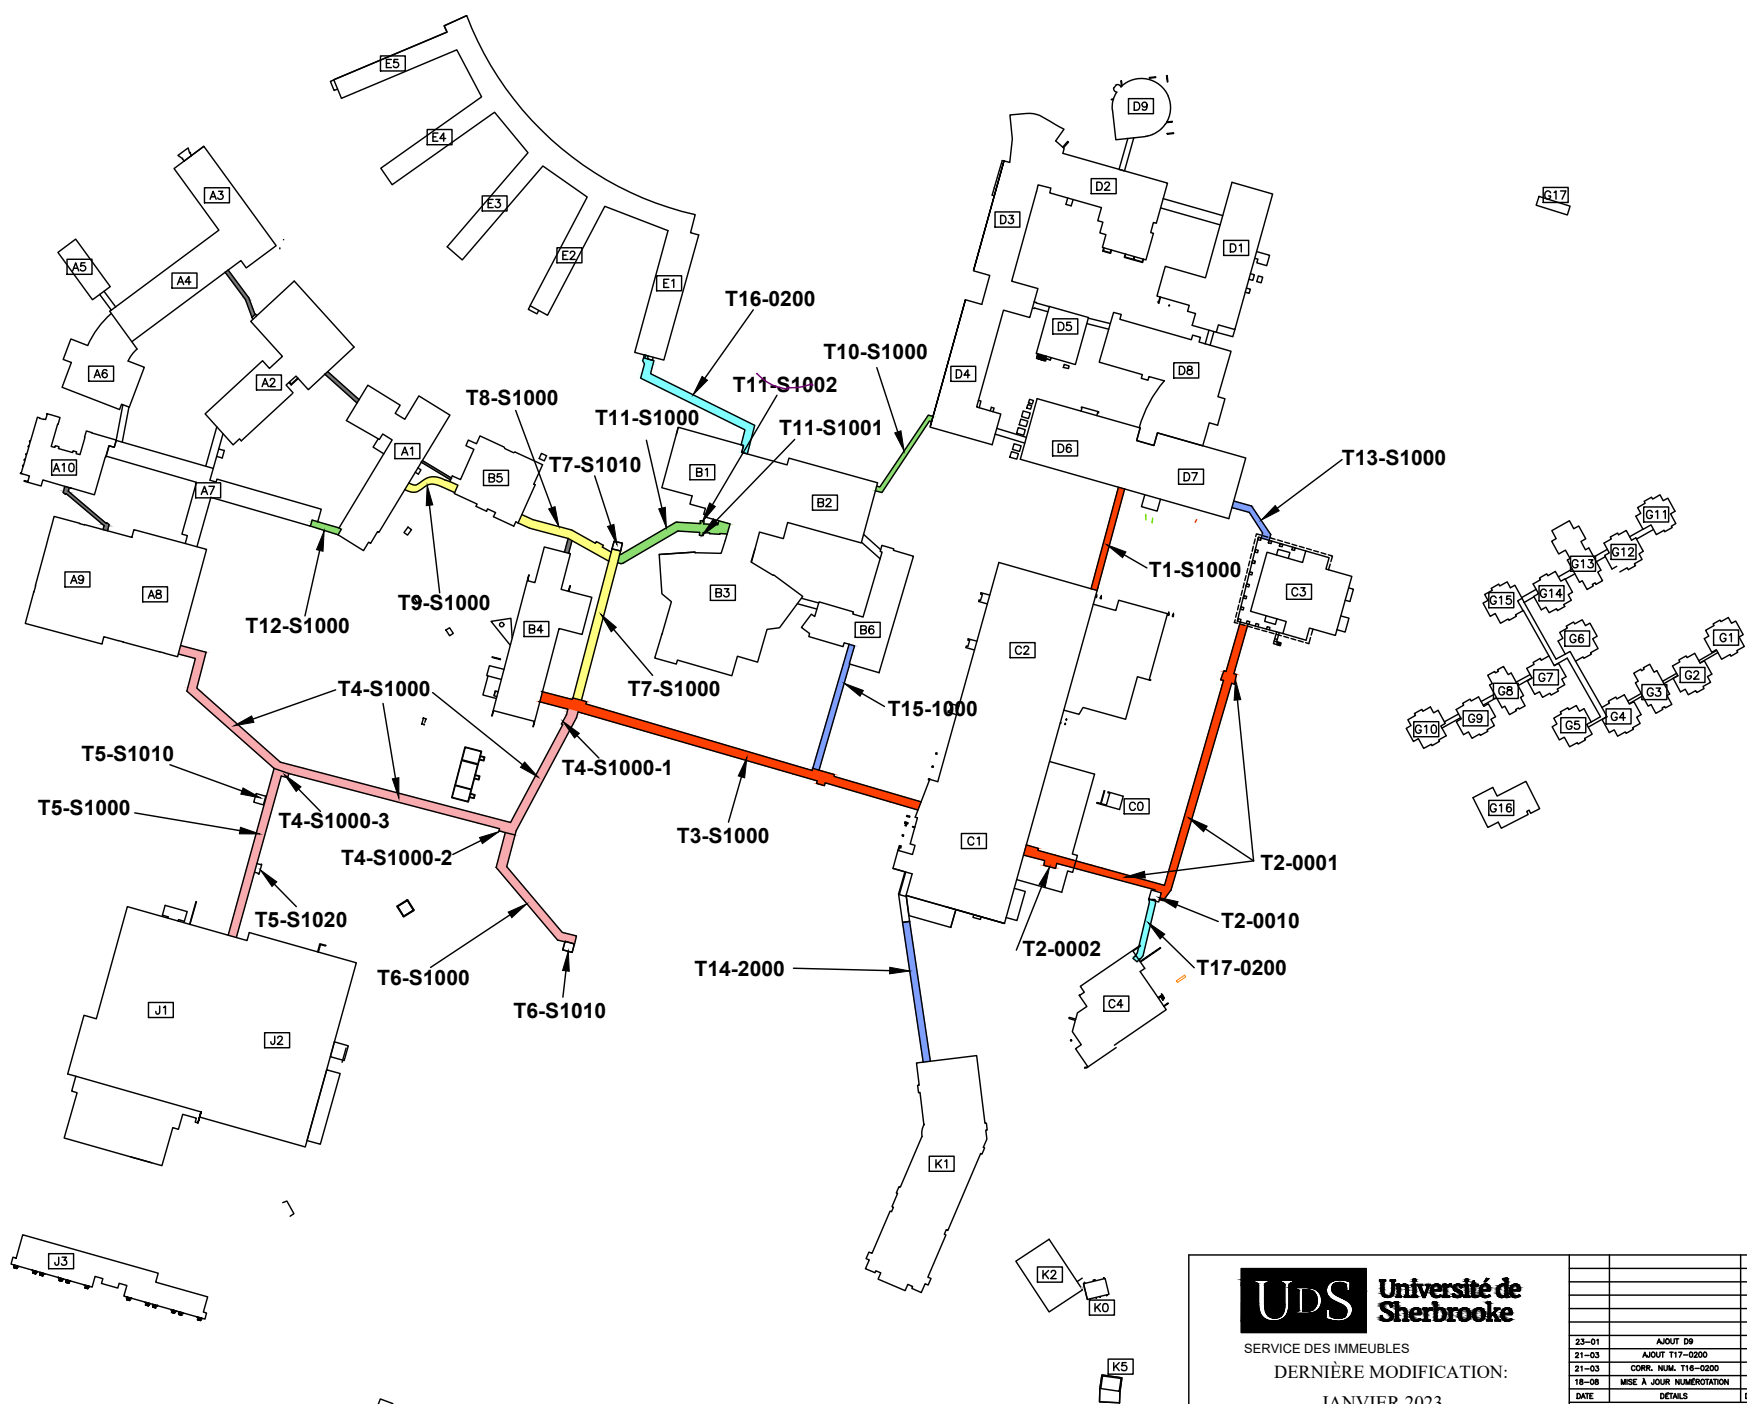

- **T1** Tunnel entre le C2 et le D6
- **T2** Tunnel entre le C1 et le C3
- **T3** Tunnel entre le B4 et le C1
- **T4** Tunnel entre le A8 et le tunnel entre le B4 et C1
- **T5** Tunnel entre le J1 et le tunnel entre le A8 et le B4
- **T6** Tunnel entre le PJ2 et le tunnel entre le A8 et B4
- **T7** Tunnel entre B4 et le tunnel entre le B1 et le B5
- **T8** Tunnel entre le B5 et le tunnel entre le B1 et le B4
- **T9** Tunnel entre le A1 et le B5
- **T10** Tunnel entre le B2 et le D4
- **T11** Tunnel entre le B1 et le tunnel entre le B4 et le B5
- **T12** Tunnel entre le A1 et le A7
- **T13** Tunnel entre le C3 et le D7
- **T14** Tunnel entre le C1 et le K1
- **T15** Tunnel entre le B6 et le tunnel entre le B4 et C1
- **T16** Tunnel entre le B1 et le E1
- **T17** Tunnel du C4

UDS Université de Sherbrooke
 SERVICE DES IMMEUBLES
 DERNIÈRE MODIFICATION:
 JANVIER 2023

		T	17-01	MODIF T4-S1000-1, -2 ET -3	L.G.	J	TITRE:	CAMPUS PRINCIPAL	
		S	16-12	T4-0001-1, -2 ET -3	L.G.	J			
		R	16-01	CORRECTION LEGENDE	S.D.	H			
		Q	14-07	AJOUT TUNNEL T16	S.D.	G			
		P	14-04	AJOUT VMVM ET VE-01, 02	M.V.	F	SERVICE:	Service des Immeubles	
		O	13-05	AGRAND. J1	S.D.	E	PROJET:	RÉSEAU DES TUNNELS	
23-01	AJOUT D9	L.G.				D			
21-03	AJOUT T17-0200	S.D.		RENUMÉROTATION PASSERELLES	F.G.	D			
21-03	CORR. NUM. T16-0200	S.D.		MISE À JOUR	S.R.	C			
16-08	MISE À JOUR NUMÉROTATION	L.G.				A	DESSINÉ PAR:	DATE:	1 DE 1
DATE	DETAILS	DESS.	VER.	DATE	DETAILS	DESS.	VER.	ÉCHELLE:	AUCUNE
		REVISIONS				APPROUVÉ PAR:		STAGE:	
								7	