


n:\architecture\planification et normalisation\mise à jour\secteur blb1\blb1010arc02a.dwg

Travaux de réfection
des trottoirs pour
entrée B1-2
(dates à confirmer)


Travaux de réfection
des trottoirs au niveau
des entrées B1-3 et B1-4
(dates à confirmer)

- Phase 1
B1-2: du 19 avril au 20 mai 2022
B2-1: jusqu'au 6 mai 2022 (au plus tard)
- Phase 2
B1-1: du 16 mai au 30 juin 2022
B1-3: du 23 mai au 10 juin 2022
- Phase 3
B2-2: du 20 juin au 22 juillet 2022
B1-7: du 4 juillet au 22 juillet 2022

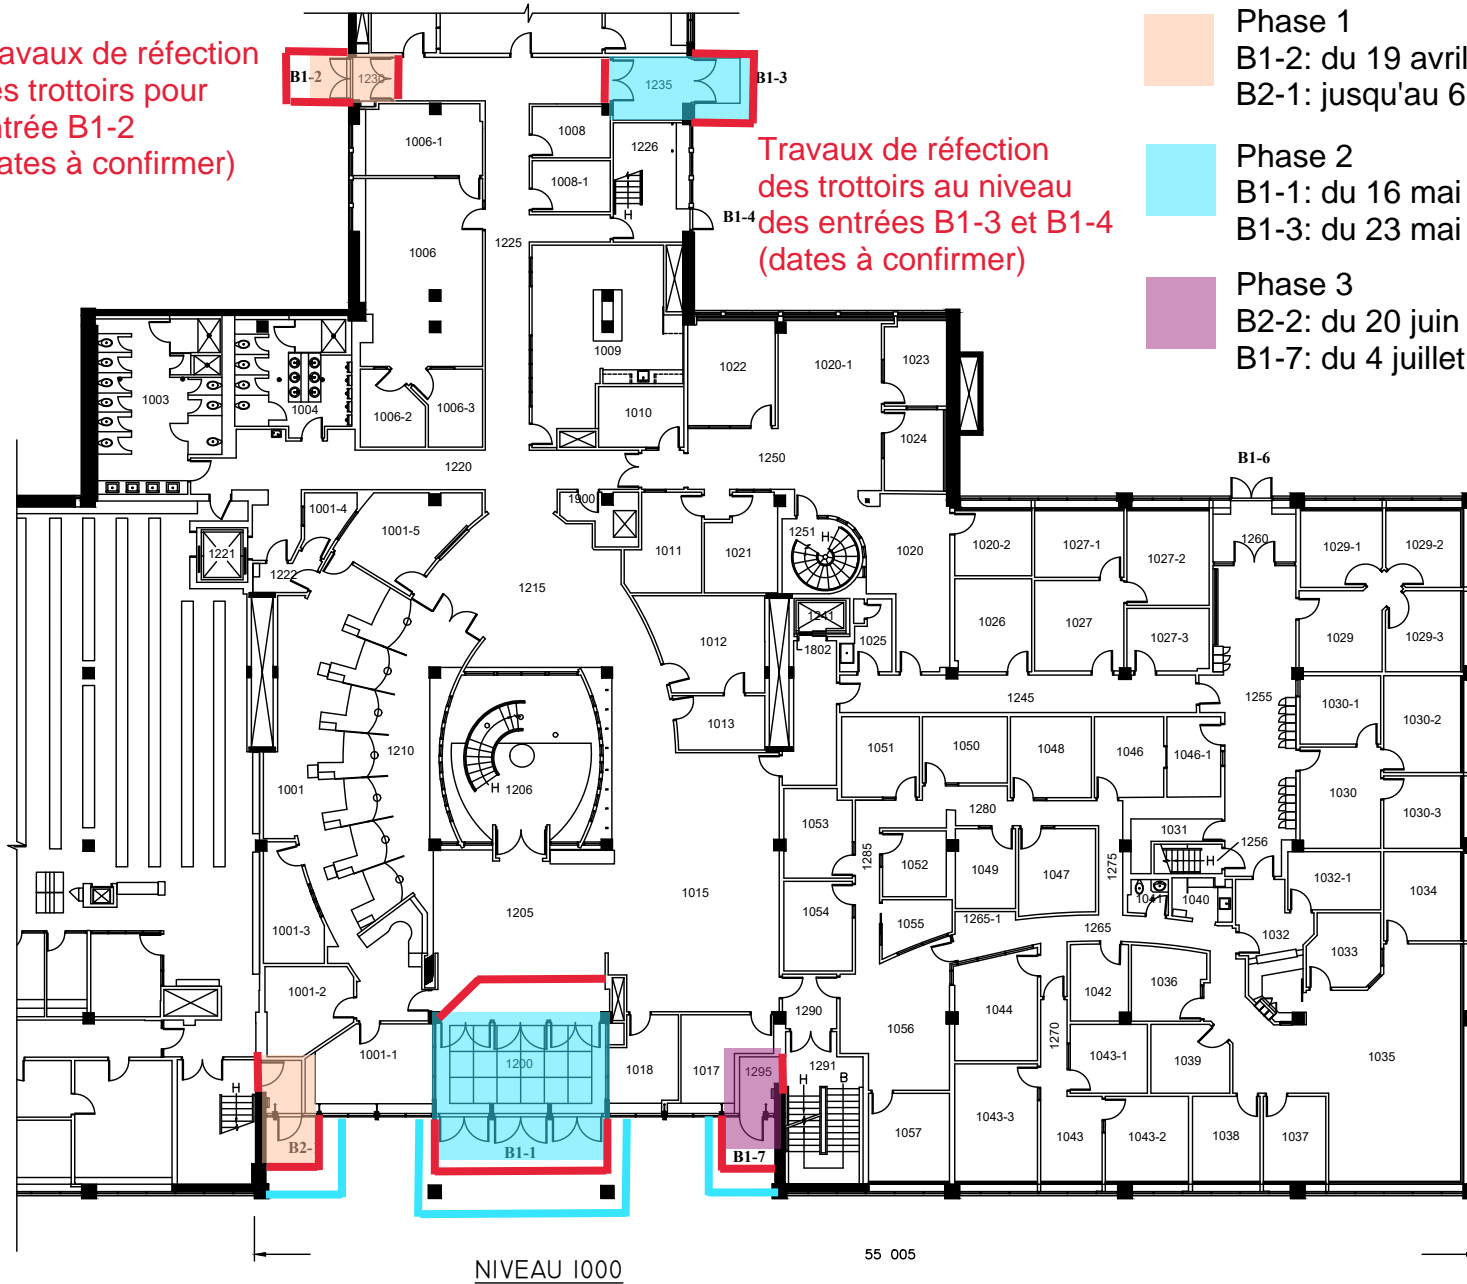

- Cloisonnement temporaire avec porte
- Clôture de chantier

31 713

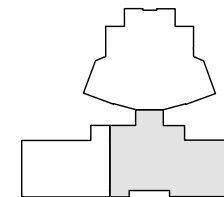

B1

NIVEAU 1000

55 005

UNIVERSITÉ DE SHERBROOKE
SERVICE DES IMMEUBLES

DERNIÈRE MODIFICATION:
MARS 2019

DATE	DÉTAILS	DISS.	VÉR.	DATE	DÉTAILS	DISS.	VÉR.
19-03	REGISTRARIE US-18-81-648-00	S.D.		M	09-03	LOC.1029 & 1029-3,1034,1042	F.G.
18-06	1001-4, 1222 (US178160500)	S.D.		L	08-09	BOUCHES AUX WC 1003 ET 1004	F.G.
				K	07-01	MISE À JOUR GÉNÉRALE	F.G.

UNIVERSITÉ DE SHERBROOKE
SERVICE DES IMMEUBLES

B1 PAVILLON GEORGES-CABANA

MISE À JOUR ARCHITECTURE

PROJET: B1 PAVILLON GEORGES-CABANA

DESSINÉ PAR: _____ DATE: _____ 2 DE 5

VÉRIFIÉ PAR: _____ ÉCHELLE: AUCUNE

APPROUVÉ PAR: _____ STAGE: _____ **52**