


h:\architecture\planification et normalisation\mise à jour\secteur e1\1000arc02a.dwg

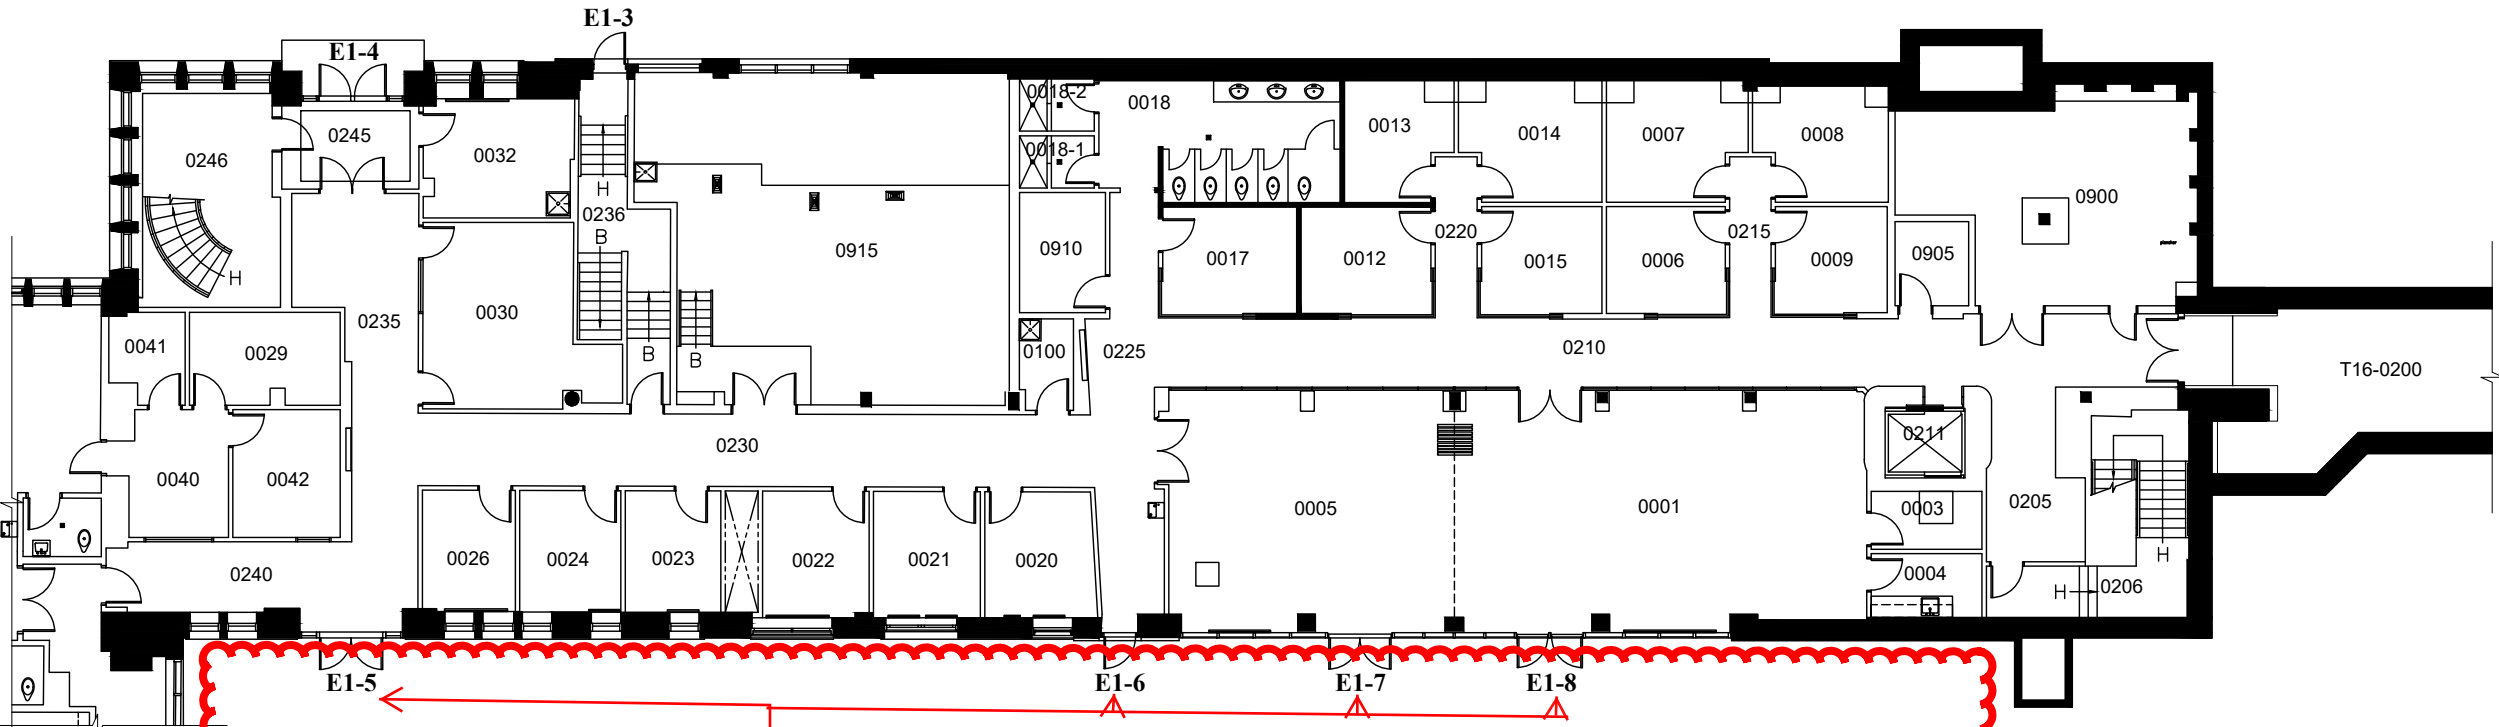


accès réservés uniquement pour sortie de secours

NIVEAU 0

Accès interdit aux piétons

zone des travaux

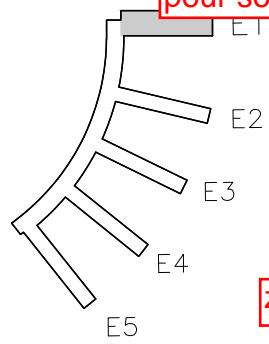


**UNIVERSITÉ DE SHERBROOKE**  
 SERVICE DES IMMEUBLES  
 DERNIÈRE MODIFICATION:  
**AOÛT 2021**

DATE	DÉTAILS	DESS.	VR.	DATE	DÉTAILS	DESS.	VR.
21-08	CORR. ET NUM. PORTES EXT.	S.D.	L	03-12	NUMÉROTATION	J-P.R.	B
21-08	RENO COMPLETE LASER20-30	S.D.	K	03-03	NUMÉROTATION	G.T.	A

**E1 - VIE ÉTUDIANTE**  
 E1-NIV-0000  
 MISE À JOUR ARCHITECTURE  
 DATE: 2 DE 4  
 ÉCHELLE: AUCUNE  
 STAGE: 132