


h:\architecture\planification et normalisation\mise à jour\secteur_ele2\2010arc02a.dwg

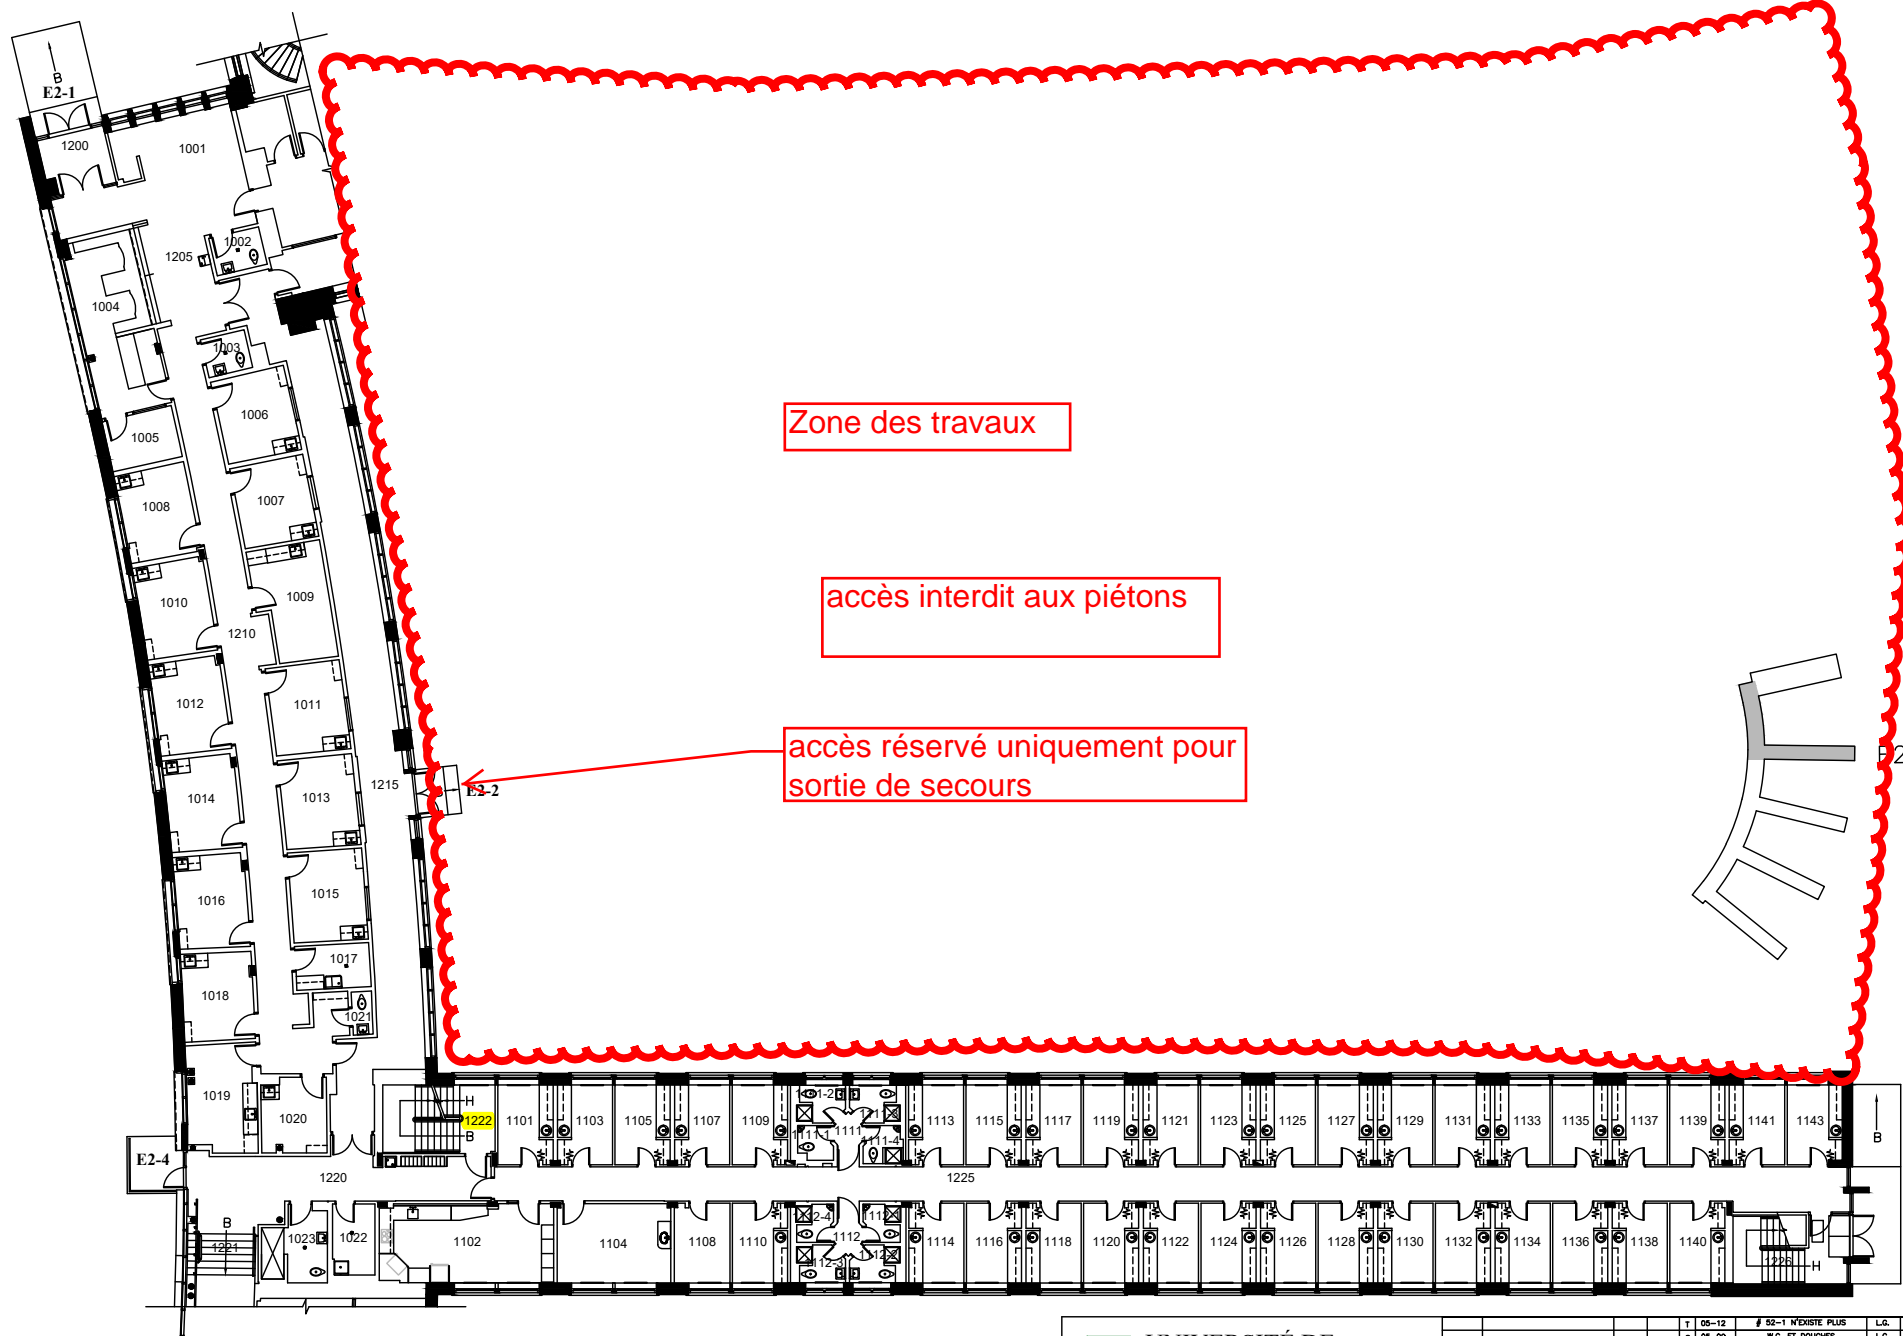

NIVEAU 1000


UNIVERSITÉ DE SHERBROOKE
 SERVICE DES IMMEUBLES
 DERNIÈRE MODIFICATION:
 AOÛT 2021

DATE	DÉTAILS	DESS.	VER.	DATE	DÉTAILS	DESS.	VER.
				05-12	# 82-1 NÉVISTE PLUS	L.G.	J
				05-09	W.C. ET DOUCHES	L.G.	J
				03-01	PORTE DE DOUCHE 44	L.G.	H
				01-05	LASERCAD	L.G.	G
21-08	CORRECTIONS JONCTION E1	S.D.	Q	09-10	60-1, 2, 3, 4, 5	J-P.R.	F
20-04	LASERCAD: NOUVELLE CLINIQUE	S.D.	P	09-09	SECURITE	J-P.R.	E
18-06	1102-1104 (05-15-E2-357-00)	S.D.	O	08-08	REAM./LOG. 61, TITRE	G.T.	D
14-08	AJOUT FONTAINE D'EAU 1220	M.V.	N	05-10	REAM. 62-2	G.T.	D
12-08	P-FORME ELEV. CORRIDOR E2-E3	S.D.	M	00-08	44	M.M.	B
08-02	RENUMÉROTATION	S.R.	L	00-08	61-1, 61-2	M.M.	A
08-09	MISE À JOUR GÉNÉRALE	S.R.	K	00-08			

E2 - RÉSIDENCES

NIVEAU: E2-NIV-1000

MISE À JOUR ARCHITECTURE

DESSINÉ PAR:	DATE:	2 DE 4
APProuvé PAR:	ÉCHELLE:	AUCUNE
APProuvé PAR:	STAGE:	136